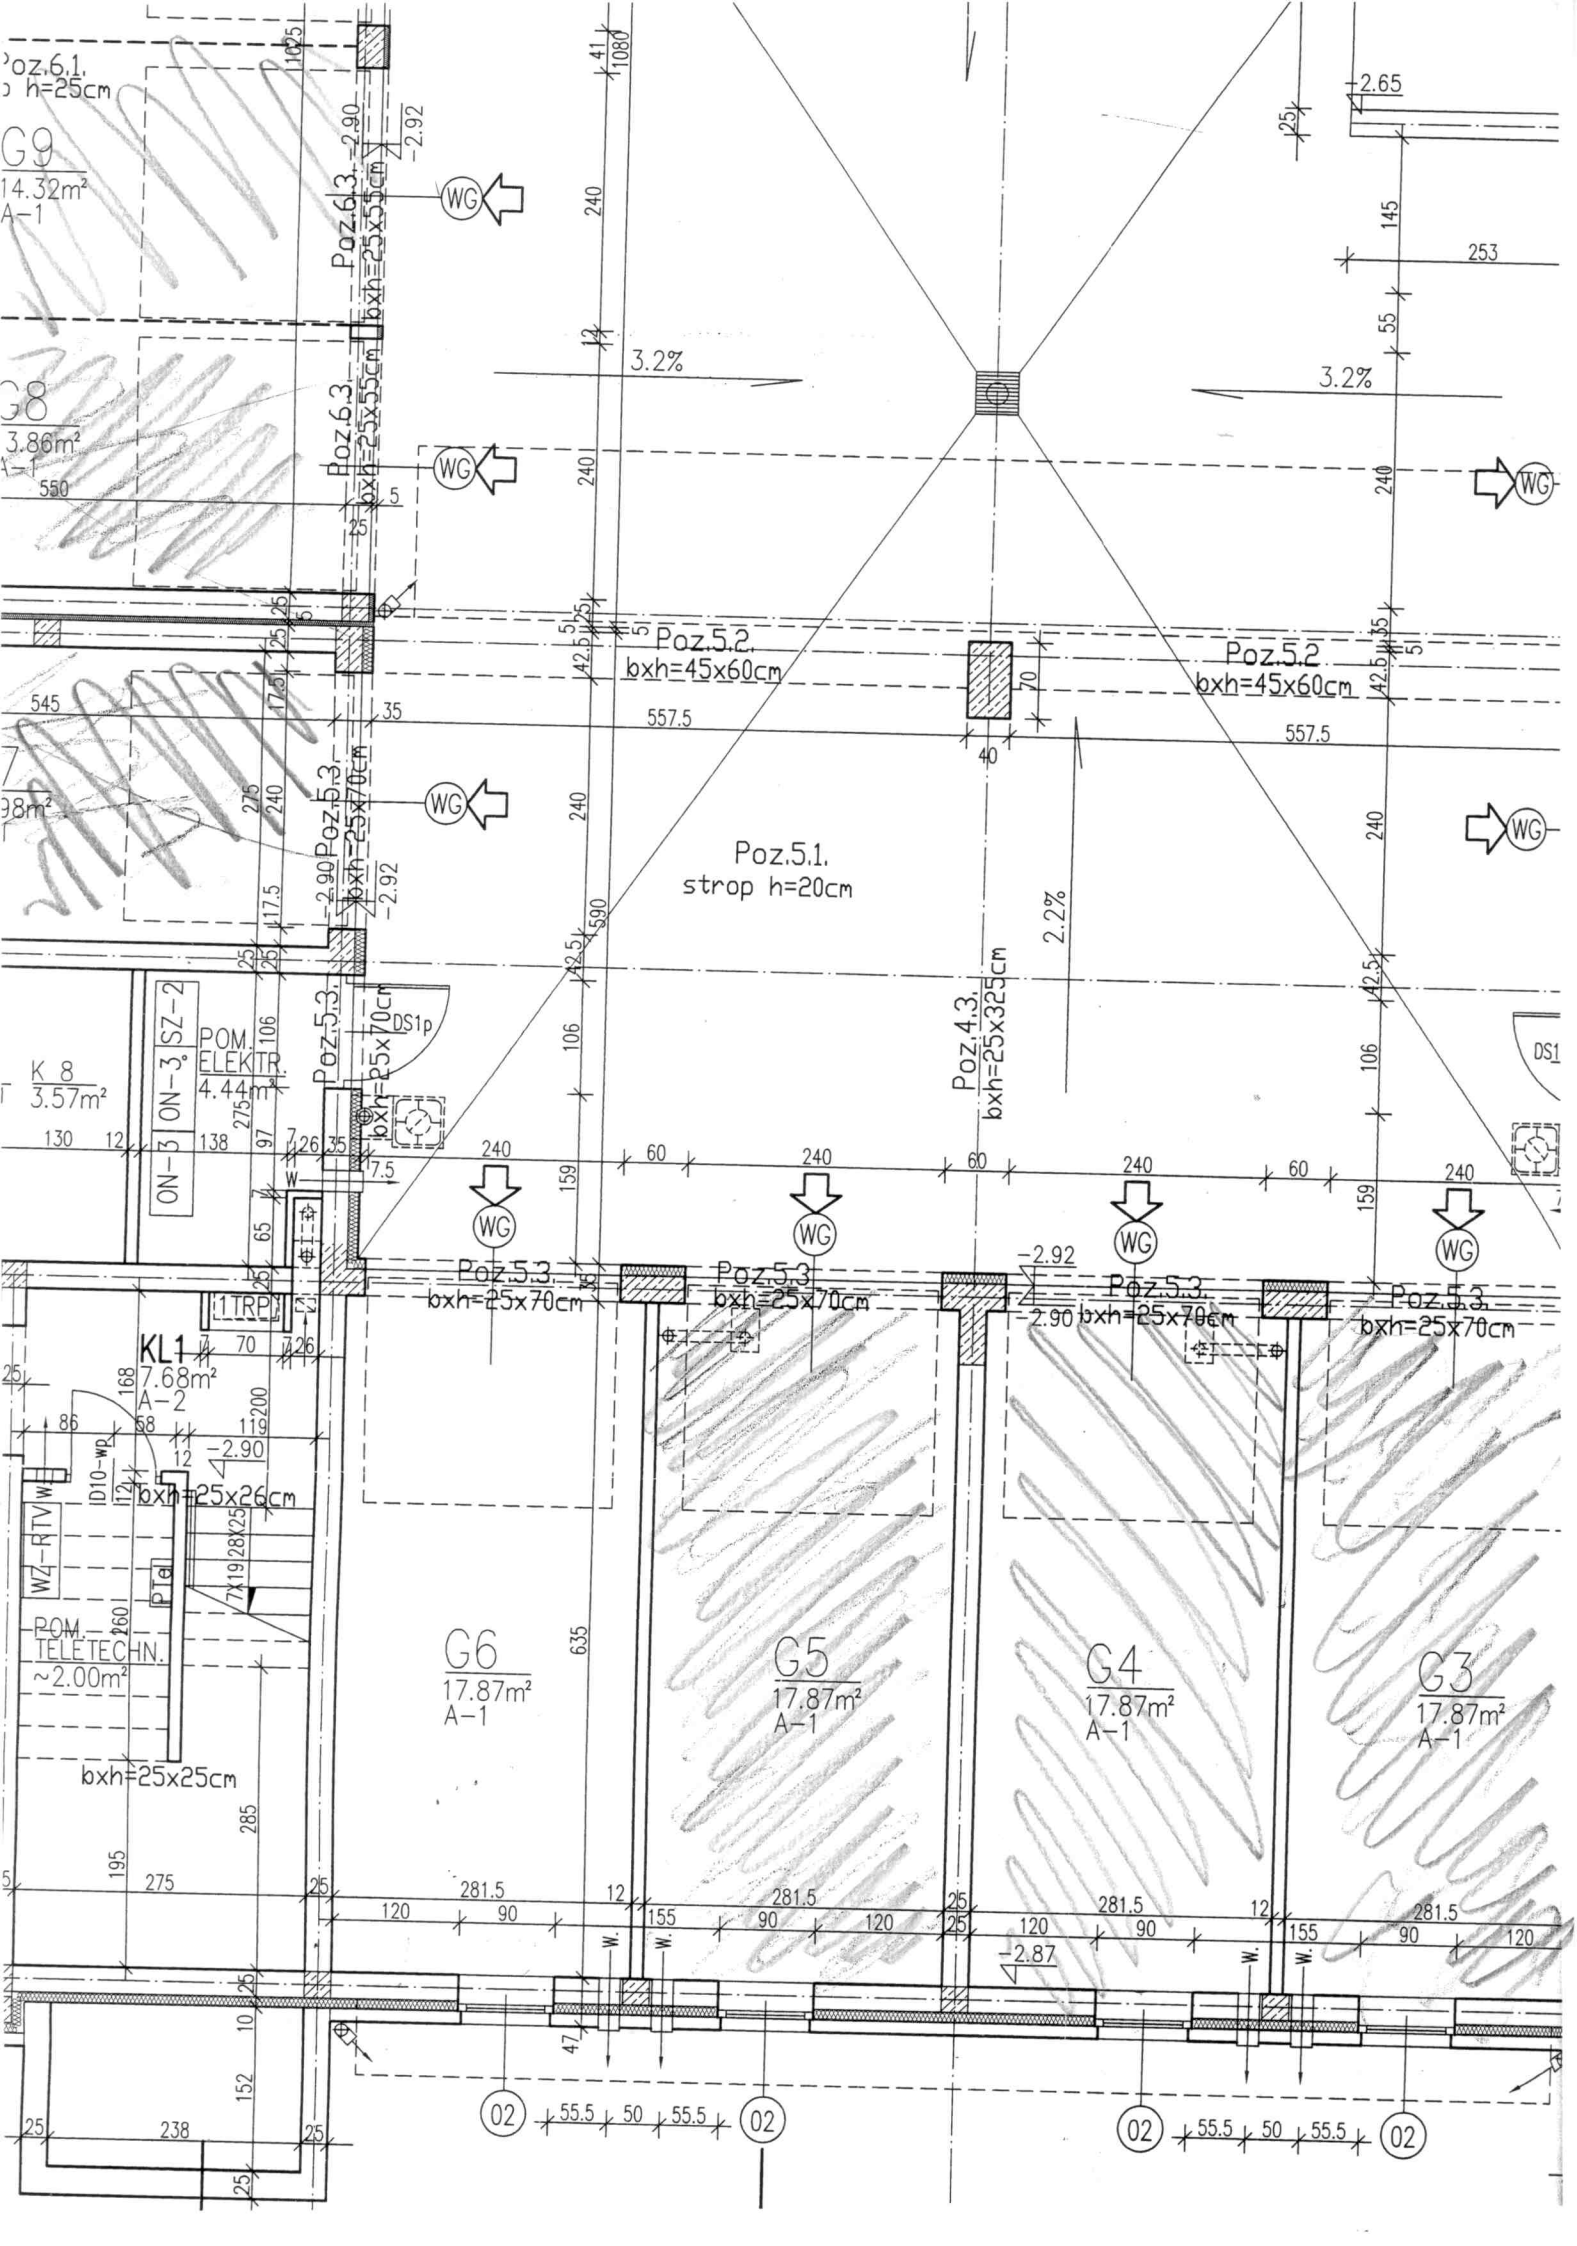
Poz.6.1.
h=25cm
G9
14.32m²
A-1
Poz.6.3.
bxh=25x55cm
G8
3.86m²
Poz.5.2.
bxh=45x60cm
Poz.5.2
bxh=45x60cm
Poz.5.1.
strop h=20cm
Poz.5.3.
bxh=25x70cm
Poz.4.3.
bxh=25x325cm
3.2%
3.2%
2.2%
K 8
3.57m²
ON-3
SZ-2
POM.
ELEKTR.
4.44m²
DS1p
KL1
7.68m²
A-2
bxh=25x26cm
W4-RTV
PTel
POM.
TELETECHN.
~2.00m²
bxh=25x25cm
G6
17.87m²
A-1
G5
17.87m²
A-1
G4
17.87m²
A-1
G3
17.87m²
A-1
WG
02
-2.92
-2.90
-2.87