

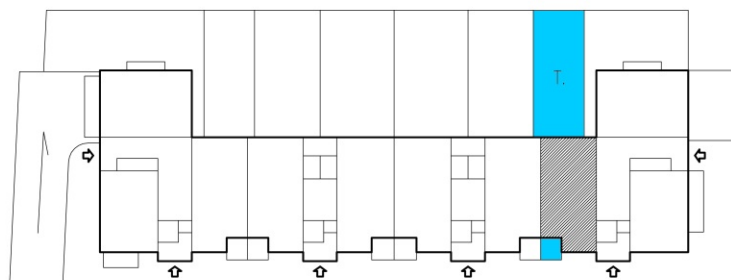


ZESPÓŁ BUDYNKÓW MIESZKALNYCH  
WIELORODZINNYCH  
Z WBUDOWANYMI GARAŻAMI  
LUBLIN. UL. NOWY ŚWIAT 40e

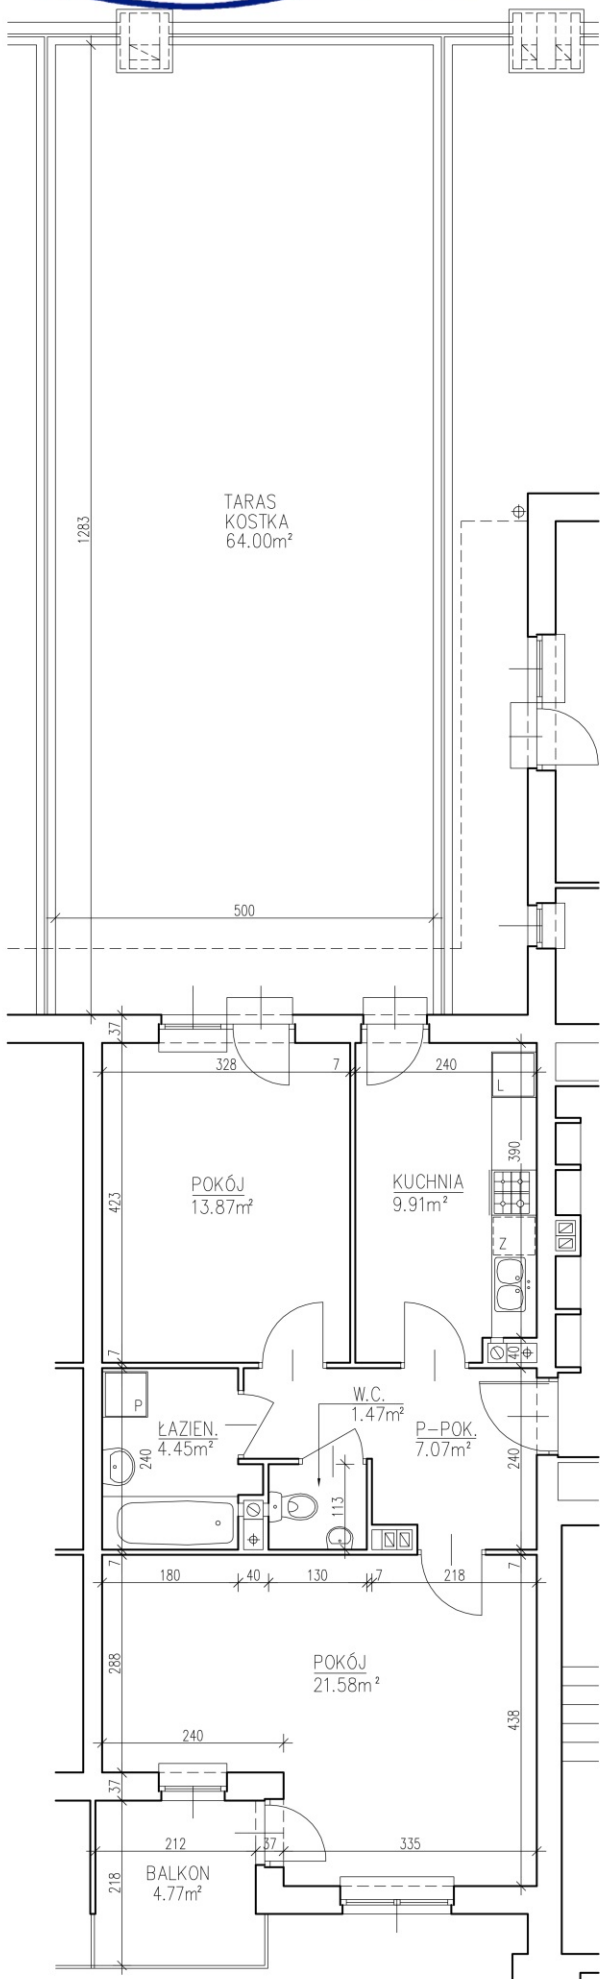

BUDYNEK NR 1

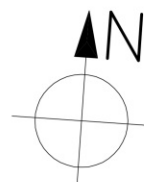

KL4

MIESZKANIE NR 29
BUDYNEK NR 1
PARTER
M3 2PK Pm 35.45m <sup>2</sup> Pu 58.35m <sup>2</sup>