



ZESPÓŁ BUDYNKÓW MIESZKALNYCH
WIELORODZINNYCH
Z WBUDOWANYMI GARAZAMI
LUBLIN. UL. NOWY ŚWIAT 40e

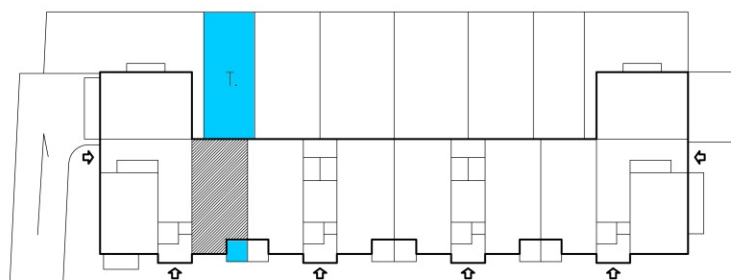

BUDYNEK NR 1

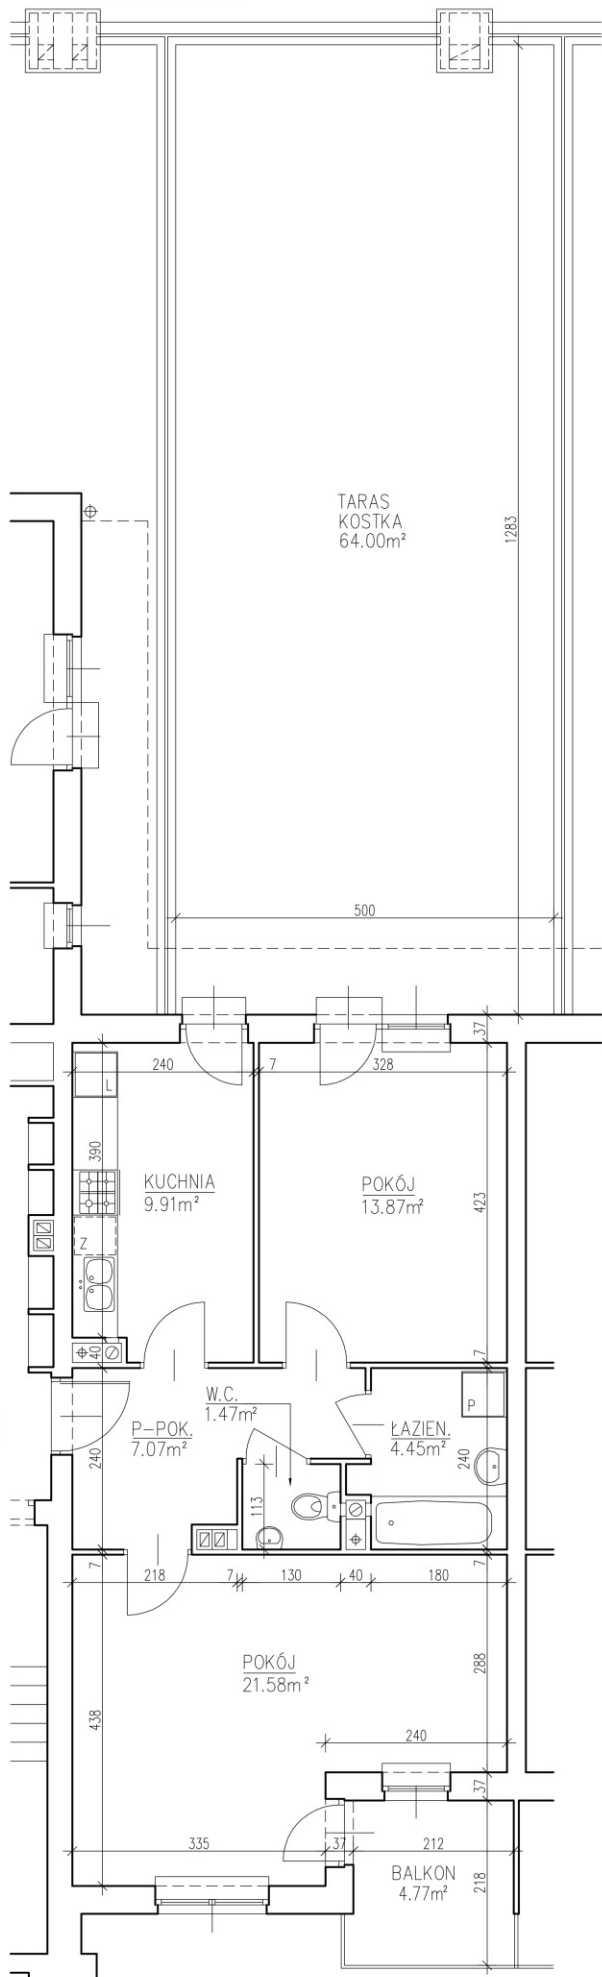

MIESZKANIE NR 3

BUDYNEK NR 1

PARTER

M3 2PK
Pm 35.45m²
Pu 58.35m²