



ZESPÓŁ BUDYNKÓW MIESZKALNYCH
WIELORODZINNYCH Z WBUDOWANYMI GARAŻAMI
LUBLIN. UL. NOWY ŚWIAT 40e

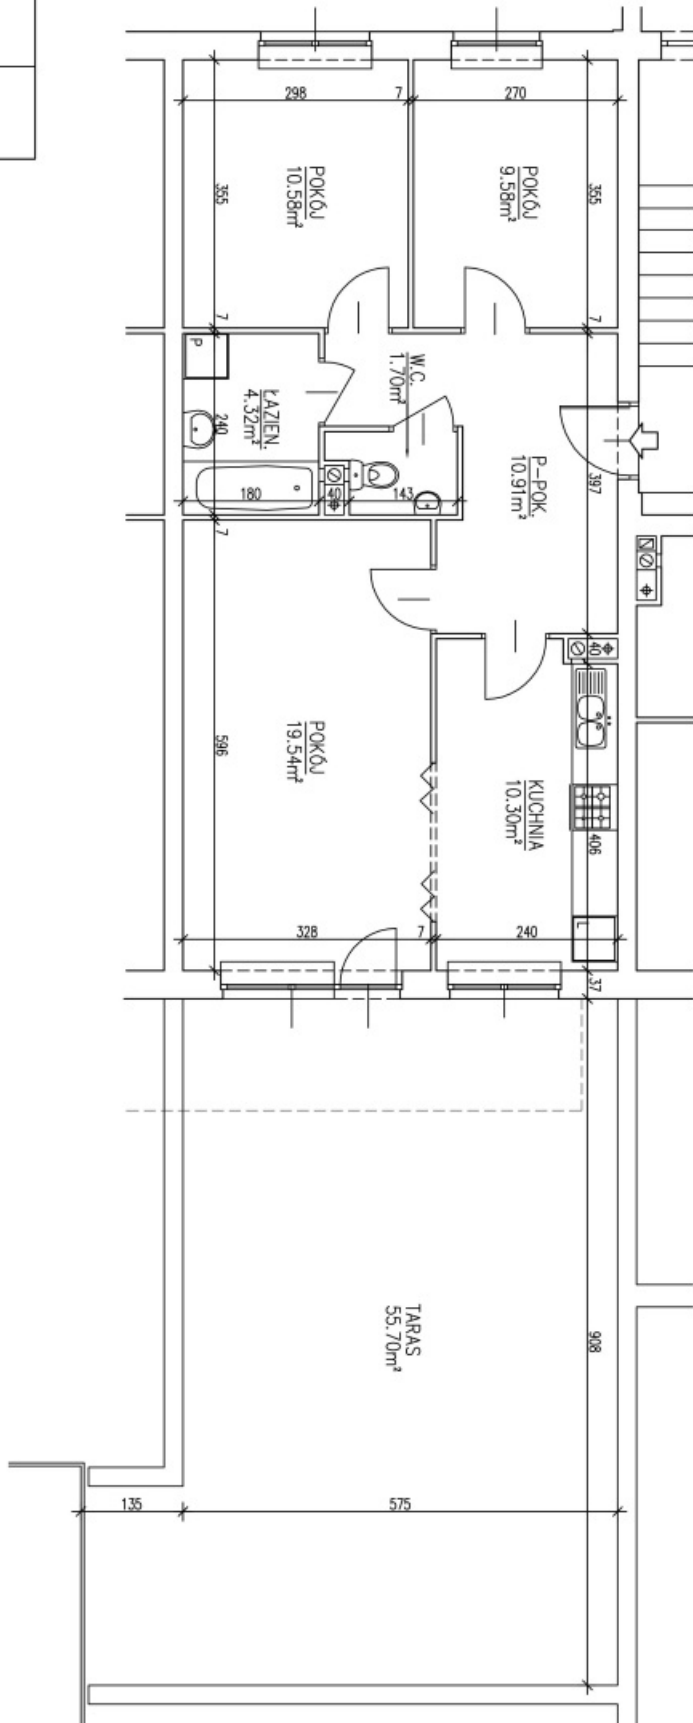

BUDYNEK NR 2

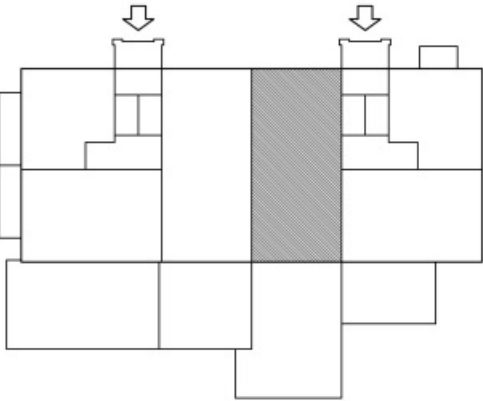

MIESZKANIE NR 3

BUDYNEK NR 2

PARTER

M3 3PK
Pm 39.70m²
Pu 66.93m²